


nv117

osnova prizemlja

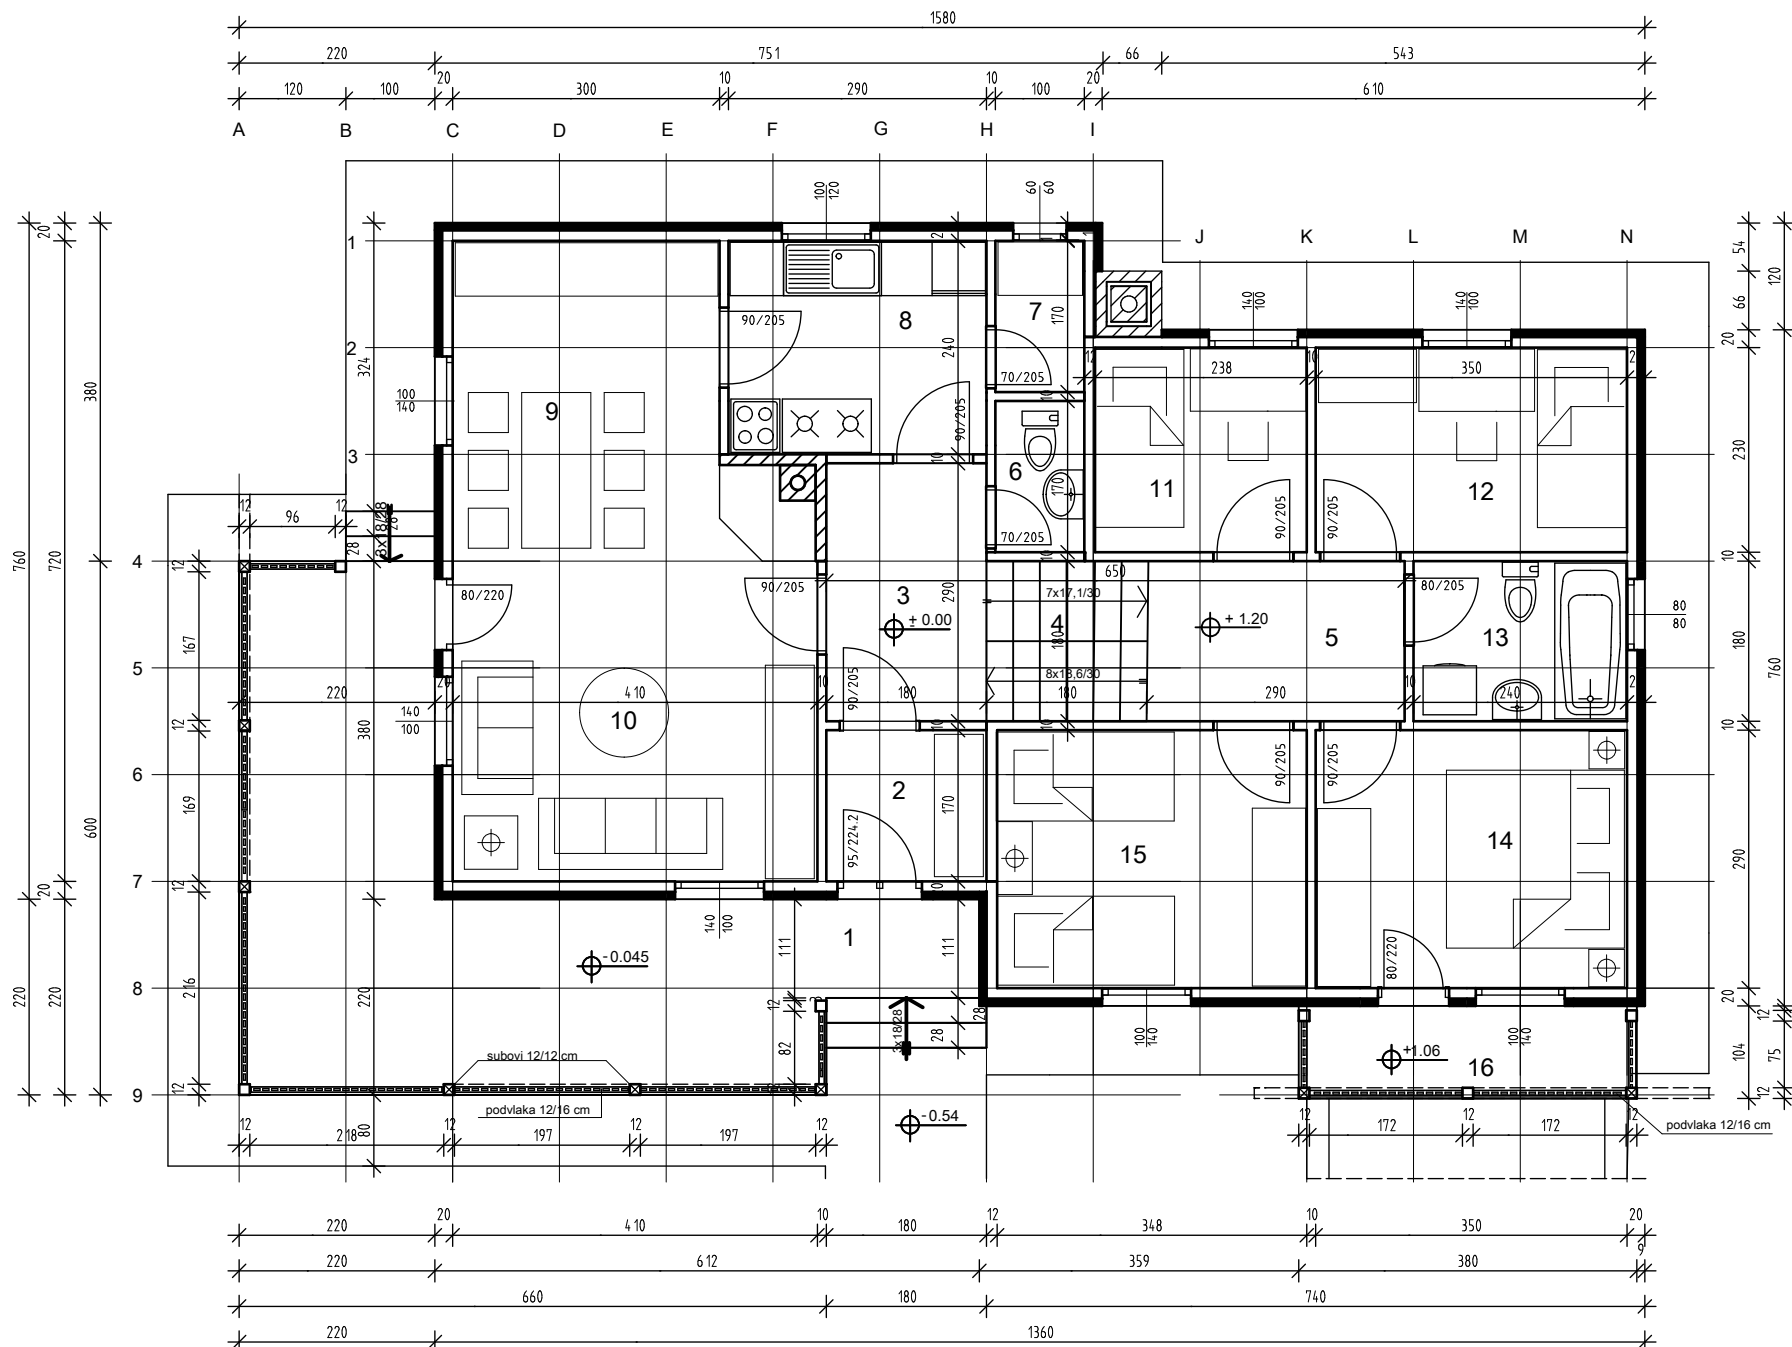

LEGENDA:	P m2
1. TERASA	26,35
2. VETROBRAN	3,06
3. PREDSOBLJE	5,22
4. STEPENIŠTE	3,24
5. GALERIJA	5,22
6. WC	1,70
7. OSTAVA	1,70
8. KUHINJA	6,96
9. TRPEZARIJA	7,56
10. DNEVNA SOBA	19,03
11. DECJA SOBA	5,47
12. DECJA SOBA	8,05
13. KUPATILO	4,32
14. SPAVACA SOBA	10,15
15. SOBA ZA GOSTE	10,09
16. BALKON	3,95

P(neto)=122,07 m2

P(bruto)=135,76 m2